



# stacja WESOŁE MIASTECZKO

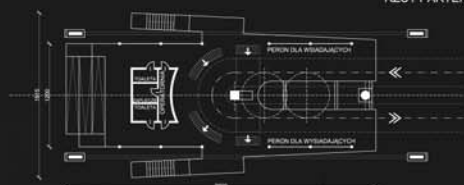


STACJA "WESOŁE MIASTECZKO"  
RZUT PARTERU skala 1:200



## Budowa nowej kolei linowej w Parku Śląskim w Chorzowie

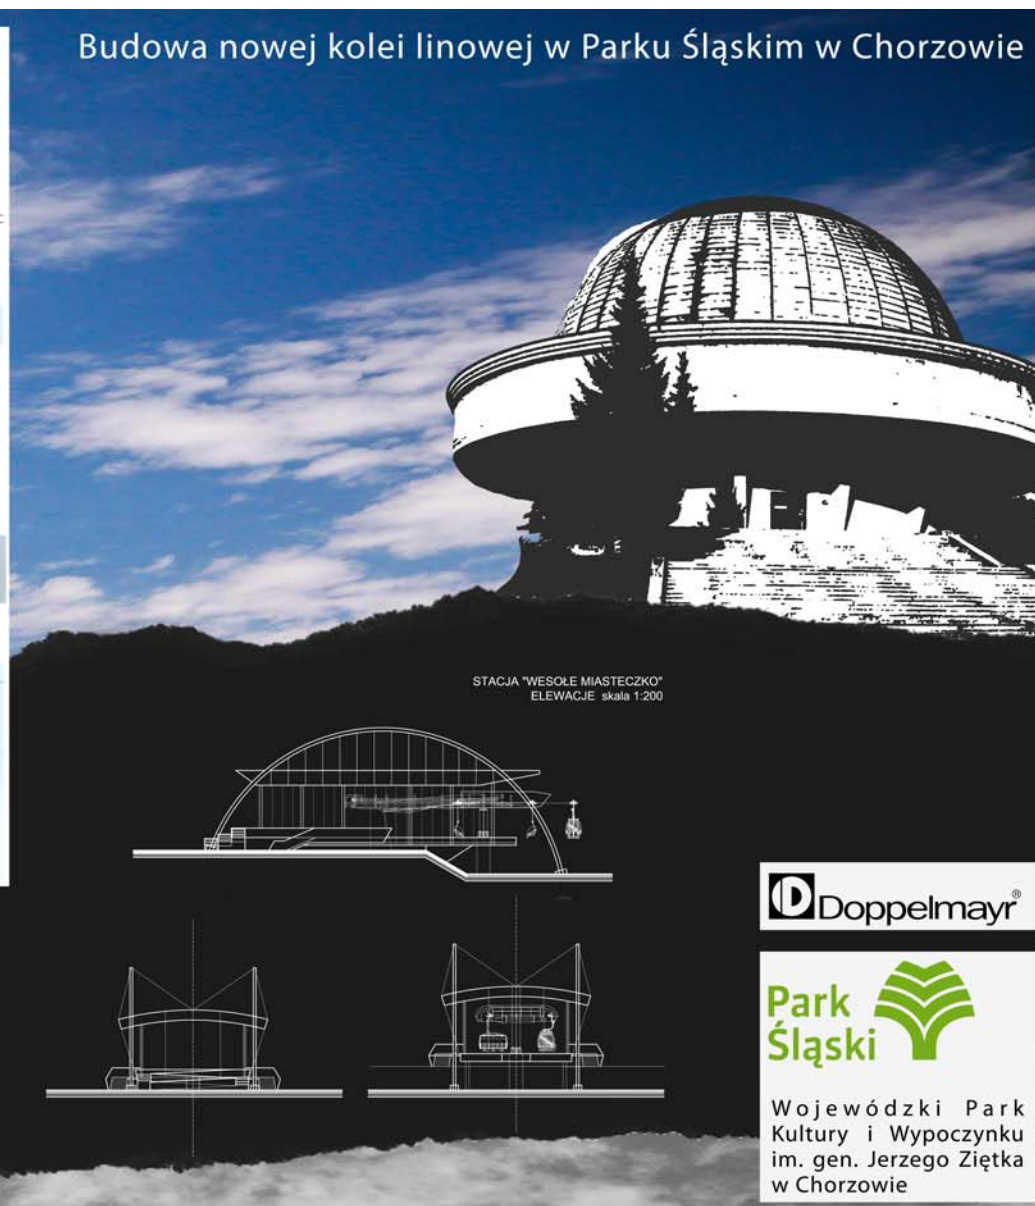

STACJA "WESOŁE MIASTECZKO"  
ELEWACJE skala 1:200

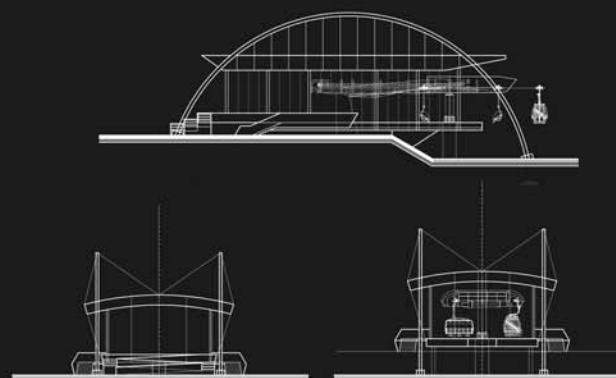

Wojewódzki Park  
Kultury i Wypoczynku  
im. gen. Jerzego Ziętka  
w Chorzowie